

UNI  
SMO

## MIESZKANIE


12

3 POKOJE

Powierzchnia mieszkania 68.61 m<sup>2</sup>


Powierzchnia balkonu 9.46 m<sup>2</sup>

Piętro 2

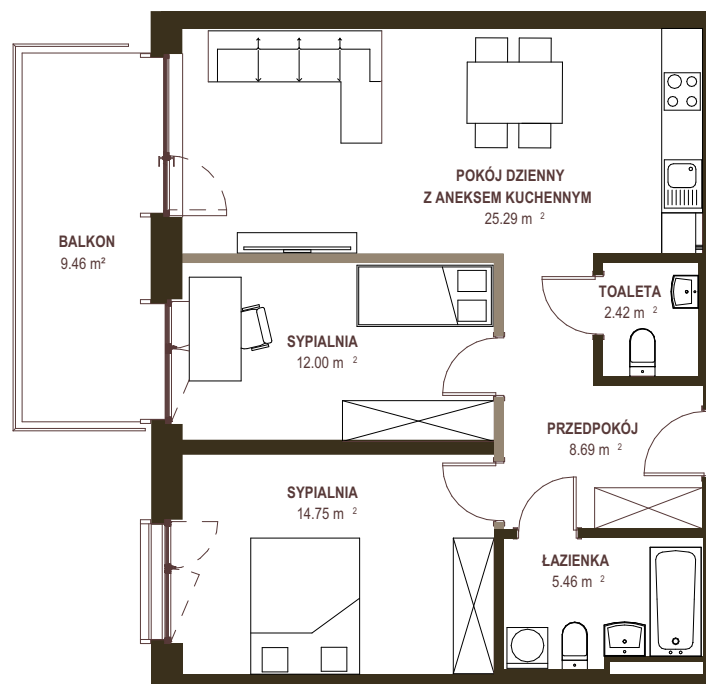

SKALA 1:111

ściany działowe możliwe do demontażu

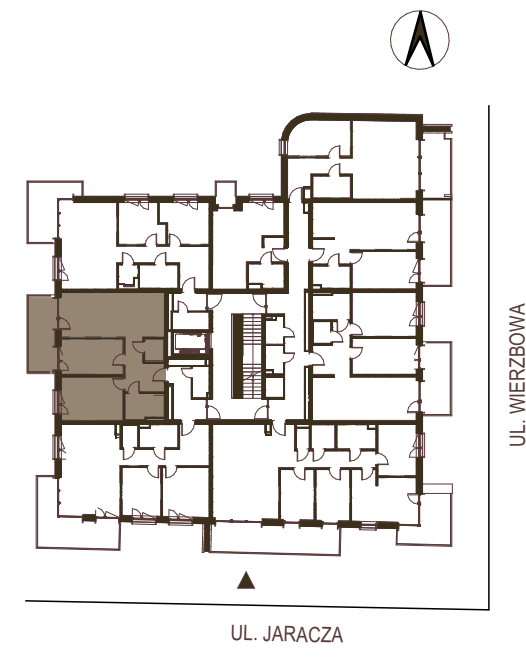

1. Wymiary pomieszczeń, lokalizację przyborów sanitarnych i inne podano na podstawie projektu budowlanego. W toku budowy mogą wystąpić różnice w stosunku do stanu wynikającego z projektu, wynikające ze specyfiki prac budowlanych.
2. Powierzchnia użytkowa lokali oraz pomieszczeń określona jest na podstawie rozporządzenia Ministra Transportu, Budownictwa i Gospodarki Morskiej z dnia 11.09.2020 r. w sprawie szczegółowego zakresu i formy projektu budowlanego oraz przy uwzględnieniu treści Polskiej Normy PN-ISO 9836:1997.
3. Przedstawiona na rzucie aranżacja ma charakter poglądowy, umeblowanie nie stanowi wyposażenia nabywanego lokalu.

LIBERTY  
INVESTMENTS