


UNI
SMO

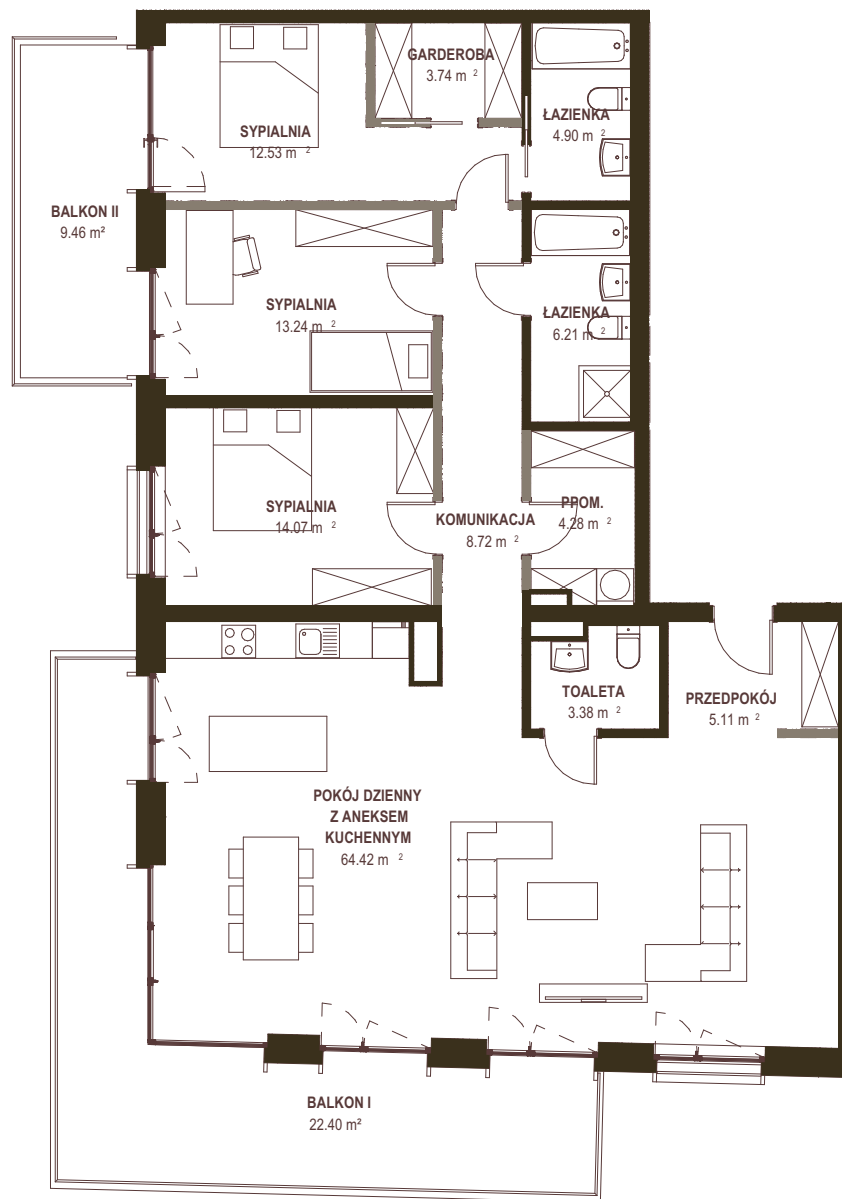

SKALA 1:111


— ściany działowe możliwe do demontażu

MIESZKANIE

42

4 POKOJE

Powierzchnia mieszkania	140.60 m ²
Powierzchnia balkonu I	22.40 m ²
Powierzchnia balkonu II	9.46 m ²
Piętro	6

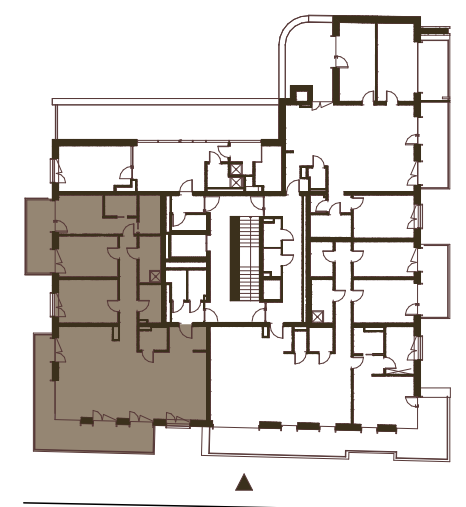

UL. WIERZBOWA

UL. JARACZA

1. Wymiary pomieszczeń, lokalizację przyrządów sanitarnych i inne podano na podstawie projektu budowlanego. W toku budowy mogą wystąpić różnice w stosunku do stanu wynikającego z projektu, wynikające ze specyfiki prac budowlanych.
2. Powierzchnia użytkowa lokali oraz pomieszczeń określona jest na podstawie rozporządzenia Ministra Transportu, Budownictwa i Gospodarki Morskiej z dnia 11.09.2020 r. w sprawie szczegółowego zakresu i formy projektu budowlanego oraz przy uwzględnieniu treści Polskiej Normy PN-ISO 9836:1997.
3. Przedstawiona na rzucie aranżacja ma charakter poglądowy, umeblowanie nie stanowi wyposażenia nabywanego lokalu.

**LIBERTY
INVESTMENTS**