


UNI  
SMO

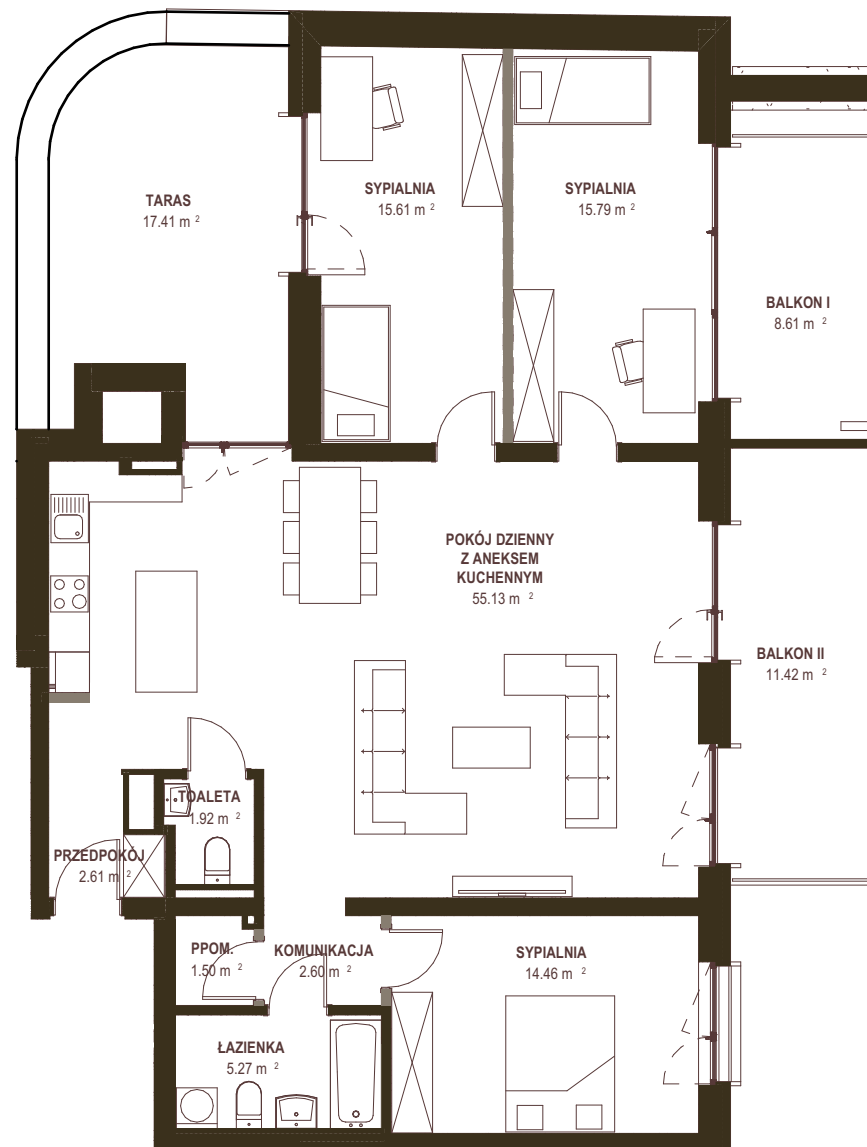

SKALA 1:111


ściany działowe możliwe do demontażu

## MIESZKANIE

43

4 POKOJE

Powierzchnia mieszkania	114.89 m <sup>2</sup>
Powierzchnia balkonu I	8.61 m <sup>2</sup>
Powierzchnia balkonu II	11.42 m <sup>2</sup>
Powierzchnia tarasu	17.41 m <sup>2</sup>
Piętro	6

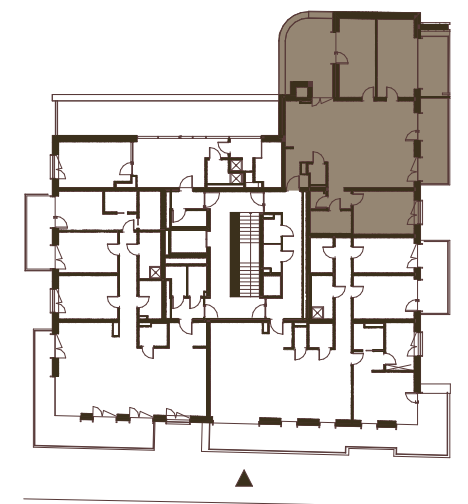

UL. JARACZA

UL. WIERZBOWA

1. Wymiary pomieszczeń, lokalizację przyrządów sanitarnych i inne podano na podstawie projektu budowlanego. W toku budowy mogą wystąpić różnice w stosunku do stanu wynikającego z projektu, wynikające ze specyfiki prac budowlanych.
2. Powierzchnia użytkowa lokali oraz pomieszczeń określona jest na podstawie rozporządzenia Ministra Transportu, Budownictwa i Gospodarki Morskiej z dnia 11.09.2020 r. w sprawie szczegółowego zakresu i formy projektu budowlanego oraz przy uwzględnieniu treści Polskiej Normy PN-ISO 9836:1997.
3. Przedstawiona na rzucie aranżacja ma charakter poglądowy, umeblowanie nie stanowi wyposażenia nabywanego lokalu.

LIBERTY  
INVESTMENTS